



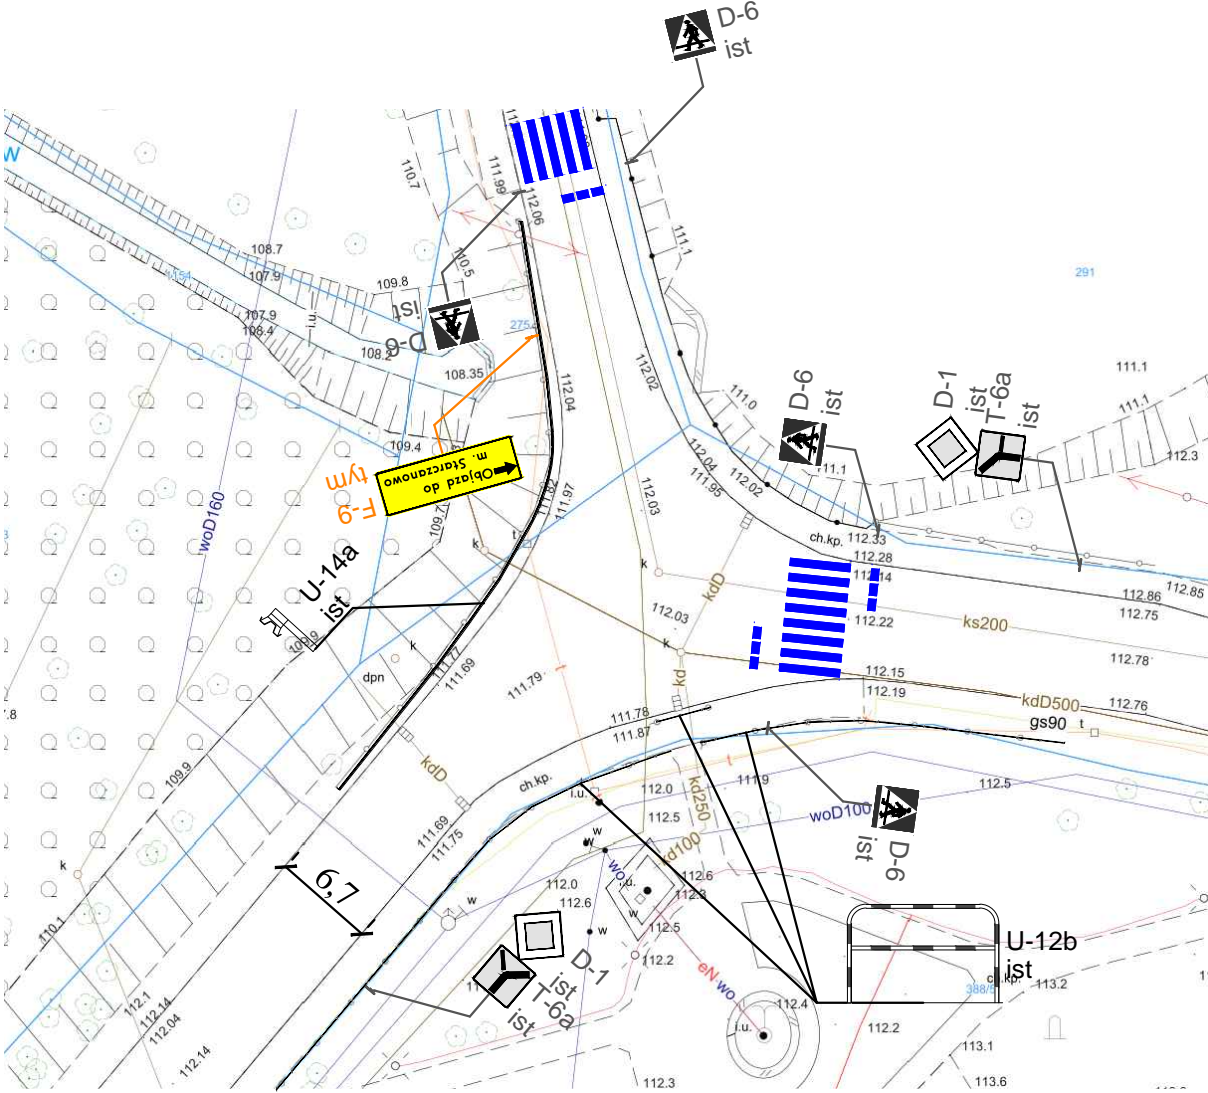


Rysunek nr 8

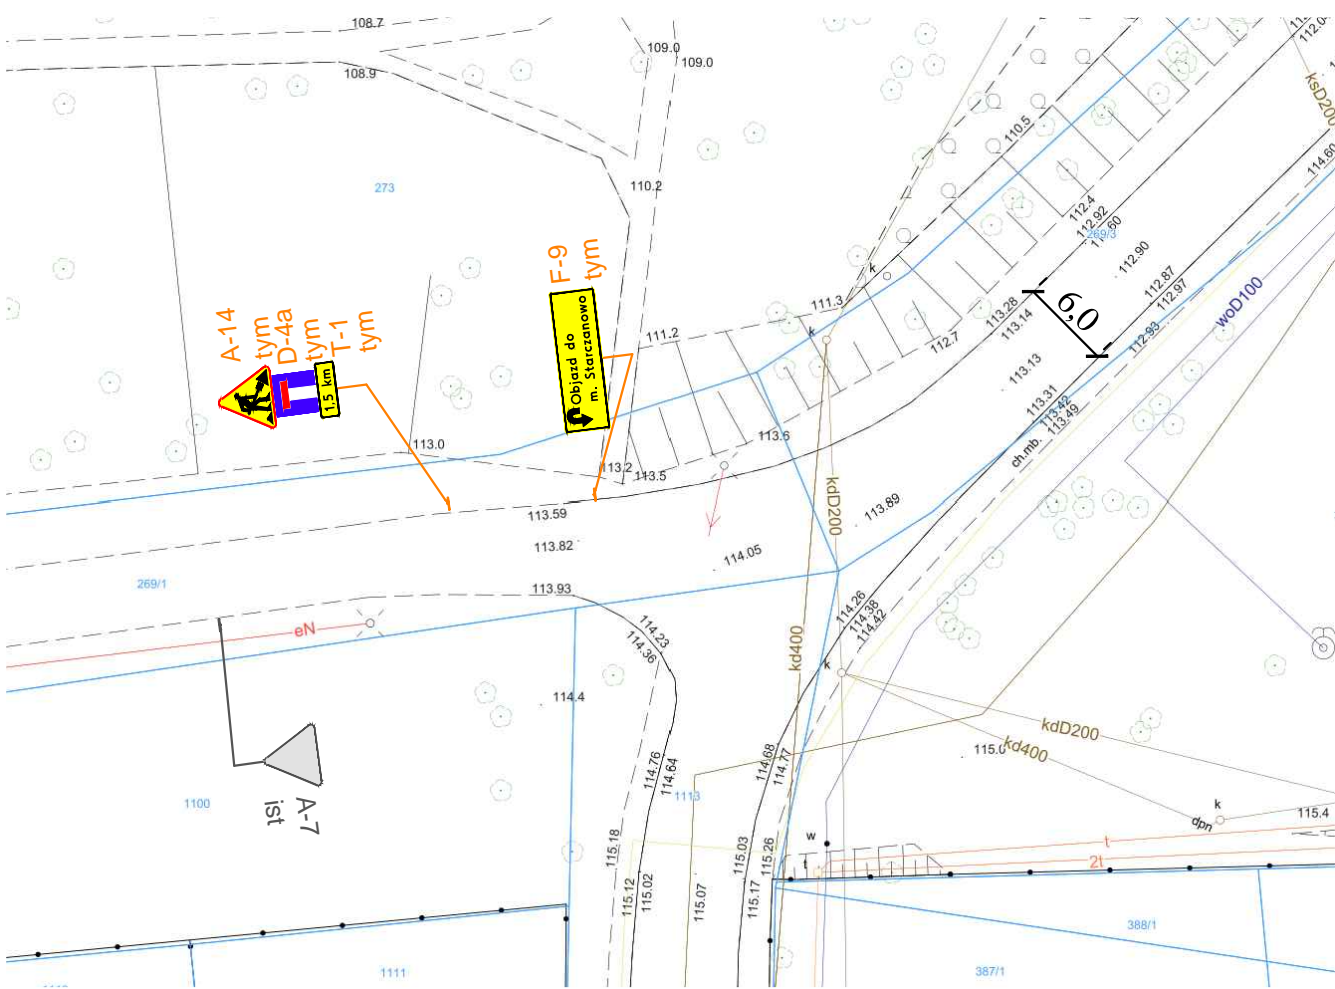

Rysunek nr 9



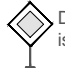LEGENDA

-  - istniejące oznakowanie pionowe
-  - istniejące oznakowanie poziome
-  - tymczasowe oznakowanie pionowe

NAZWA I ADRES OBIEKTU:	Budowa sieci kanalizacji sanitarnej wraz z przyłączami w m. Starchanowo ETAP II	
TYTUŁ:	Projekt czasowej organizacji ruchu	
SKALA: 1:500	NR RYS.: 8, 9	
	IMIĘ I NAZWISKO	DATA I PODPIS:
PROJEKTANT:	Robert Mielczarek	02.2024r.